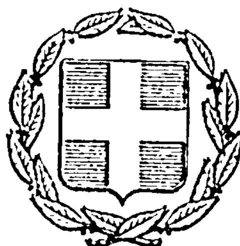


ΕΦΗΜΕΡΙΣ ΤΗΣ ΚΥΒΕΡΝΗΣΕΩΣ
ΤΗΣ ΕΛΛΗΝΙΚΗΣ ΔΗΜΟΚΡΑΤΙΑΣ

ΑΘΗΝΑ 15 ΙΟΥΝΙΟΥ 1983 | ΤΕΥΧΟΣ ΤΕΤΑΡΤΟ | ΑΡΙΘΜΟΣ ΦΥΛΛΟΥ 231

ΠΕΡΙΕΧΟΜΕΝΑ

ΑΠΑΛΛΟΤΡΙΩΣΕΙΣ

ΑΠΟΦΑΣΕΙΣ

Αριθ. Δ. 2708/766 (1)

Έγκριση δημιουργίας ζώνης παραλίας στη θέση «Κουνούκλα» της Κοινότητας Νιφορέϊκων Αχαΐας και μπροστά από την ιδιοκτησία Σωτηρίου Γ. Τακοπούλου.

Ο ΥΠΟΥΡΓΟΣ ΟΙΚΟΝΟΜΙΚΩΝ

Έχοντες υπόψη :

1. Τις διατάξεις των παρ. 2 και 5 του άρθρου 6 του Α.Ν. 2544/1940 «περί αιγιαλού και παραλίας», ώς αντικαταστάθηκαν με τις διατάξεις του άρθρου 13 του Νόμου 1078/1980.

2. Τη σύμφωνη γνώμη του Γενικού Επιτελείου Ναυτικού, που διατυπώθηκε στο 187.2/505/16.8.80 έγγραφό του.

3. Τη 12478/Β.32/4.9.82 απόφαση του Νομάρχη Αχαΐας με την οποία επικυρώθηκαν η έκθεση της Επιτροπής και το σχετικό τοπογραφικό διάγραμμα, που δημοσιεύθηκαν στο υπ' αριθ. 513/16.9.80 ΦΕΚ τ. Δ'.

4. Τη 11355/12.7.82 κοινή απόφαση των Πρωθυπουργού και Υπουργού Οικονομικών» περί ανάθεσης αρμοδιοτήτων στους Υφυπουργούς Οικονομικών», αποφασίζουμε :

Εγκρίνουμε, για την προσαύξηση του αιγιαλού, τη δημιουργία ζώνης παραλίας στη θέση «Κουνούκλα» Κοινότητας Νιφορέϊκων Αχαΐας και μπροστά από την ιδιοκτησία Σ. Τακοπούλου όπως αυτή καθορίστηκε από την αρμόδια Επιτροπή του άρθρου 74 του 636/1977 Π. Δ/τος και εικονίζεται στο από Νοέμβριο 1975 και με κλίμακα 1:500 τοπογραφικό και υψομετρικό διάγραμμα των Τοπογράφων Μηχανικών Ί. Σινάνογλου και Νικ. Καστάνια το οποίο έχει θεωρηθεί από τη Δ/νση Τεχνικών Υπηρεσιών Υπουργείου Οικονομικών την 2.2.76 και συνοδεύει την από 3.7.80 έκθεση της εν λόγω Επιροπής.

Η παρούσα απόφαση μαζί με την Έκθεση της Επιτροπής και το τοπογραφικό διάγραμμα νά δημοσιευθούν στην Εφημερίδα της Κυβέρνησης (άρθρο 13 Νόμου 1078/1980).

ΕΚΘΕΣΗ

Επιτροπής του άρθρου 74 του Π. Δ/τος 636/77 περί καθορισμού οριογραμμής αιγιαλού και παραλίας ιδιοκτησίας Ελληνικού Δημοσίου (παραλιακή έκτασις) και έμπροσθεν φερομένης ιδιοκτησίας Σωτηρίου Γ. Τακοπούλου εις την Κοινότητα Νιφορεϊκων (θέσις Κουνούκλα) Νομού Αχαΐας.

οι κάτωθι :

1. Χρήστος Αλεξόπουλος ως αναπλ/τής τοῦ Β' Οικον. Εφόρου Πατρών.

2. Θεόδωρος Δεληγιάννης ως αναπλ/τής του Δ/ντού Δ/νσεως τεχνικών Υπηρεσιών Ν. Αχαΐας (επί 5 βαθμώ Πολ. Μηχανικός Δ.Ε.).

3. Χαράλαμπος Δαούσης Ανθυποπλοίαρχος Λ.Σ. ως αναπλ/τής του Λιμενάρχου Πατρών αποτελούντες την επιτροπή του άρθρου 74 Π. Δ/τος 636/77 μετέβημεν επιτοπίως το πρώτον την 4.10.79 εις την παραλία της Κοινότητος Νιφορεϊκων (θέσις Κουνούκλα) προς αυτοψίαν και χάραξιν της οριογραμμής του αιγιαλού καί της παραλίας έμπροσθεν της φερομένης ιδιοκτησίας Σωτήριος Τακόπου-

λος (Αφοι) κατοίκων Νιφορείκων κατόπιν της από 31.7. 1979 αιτήσεως των και λαβόντες υπ' όψιν.

α) Το αντίγραφον του από Νοεμβρίου 1975 τοπογραφικού και υψομετρικού διαγράμματος συνταγέντος υπο των τοπογράφων Μηχανικών Ἰωάννου Σινάνογλου και Νικολάου Καστάνια με κλίμακα 1/500 τεθεωρηθέντος υπο τοῦ Γρηγορίου Ξηρογιάννη Δ/ντού Τεχνικών Υπηρεσιών Υπουργείου Οικονομικῶν.

β) Το υπ' αριθ. 187.2/132/23.2.1980 έγγραφον του Γ.Ε.Ν.

γ) Το πλήθος των κορυφών της οριογραμμής του αιγιαλού αρχομένων από του 0 έως και του 14.

δ) Το πλήθος των κορυφών της οριογραμμής της παραλίας αρχομένων από του 0' έως και του 14' τρόπος εξασφαλίσεως άπάντων των κορυφών ως συνημμένον διάγραμμα.

ε) Το πλήθος των κορυφών της οριογραμμής του παλαιού αιγιαλού αρχομένων από του 1'' έως του 5''.

Τας διατάξεις του άρθρου 5 Α.Ν. 263/68, ως τούτο αντικατεστάθη δια του άρθρου 74 του Π. Δ/τος 636/77 περί τροποποιήσεως και συμπληρώσεως των διατάξεων του Α.Ν. 2344/40 περί αιγιαλού καὶ παραλίας, καθορίζομεν :

Την επί του συνημμένου διαγράμματος δια συνεχούς ερυθράς γραμμής την οριογραμμήν του αιγιαλού, δια συνεχούς κιτρίνης γραμμής την οριογραμμήν της παραλίας και δια συνεχούς κυανής γραμμής την οριογραμμήν του παλαιού αιγιαλού.

Πάτραι, 3 Ιουλίου 1980

Η ΕΠΙΤΡΟΠΗ

Ὁ Πρόεδρος
ΧΡΗΣΤΟΣ Ι. ΑΛΕΞΟΠΟΥΛΟΣ

Τα Μέλη
ΘΕΟΔ. ΔΕΛΗΓΙΑΝΝΗΣ ΔΑΟΥΣΗΣ Χ.

Αθήνα, 13 Αυγούστου 1982

Ο ΥΦΥΠΟΥΡΓΟΣ
ΠΑΝΑΓΙΩΤΗΣ ΡΟΥΜΕΛΙΩΤΗΣ

Τοπογραφικόν διάγραμμα περιοχής Αλυκών Νομού Αχαΐας αρμοδιότητος Οικον. Εφορίας Β' Πατρών προς καθορισμόν Αιγιαλού κ' παραλίας


κλ. 1:500


(2)










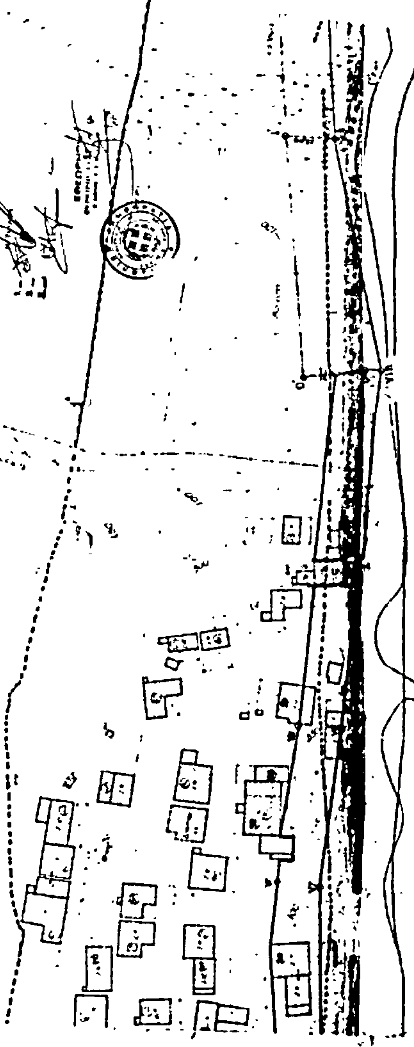

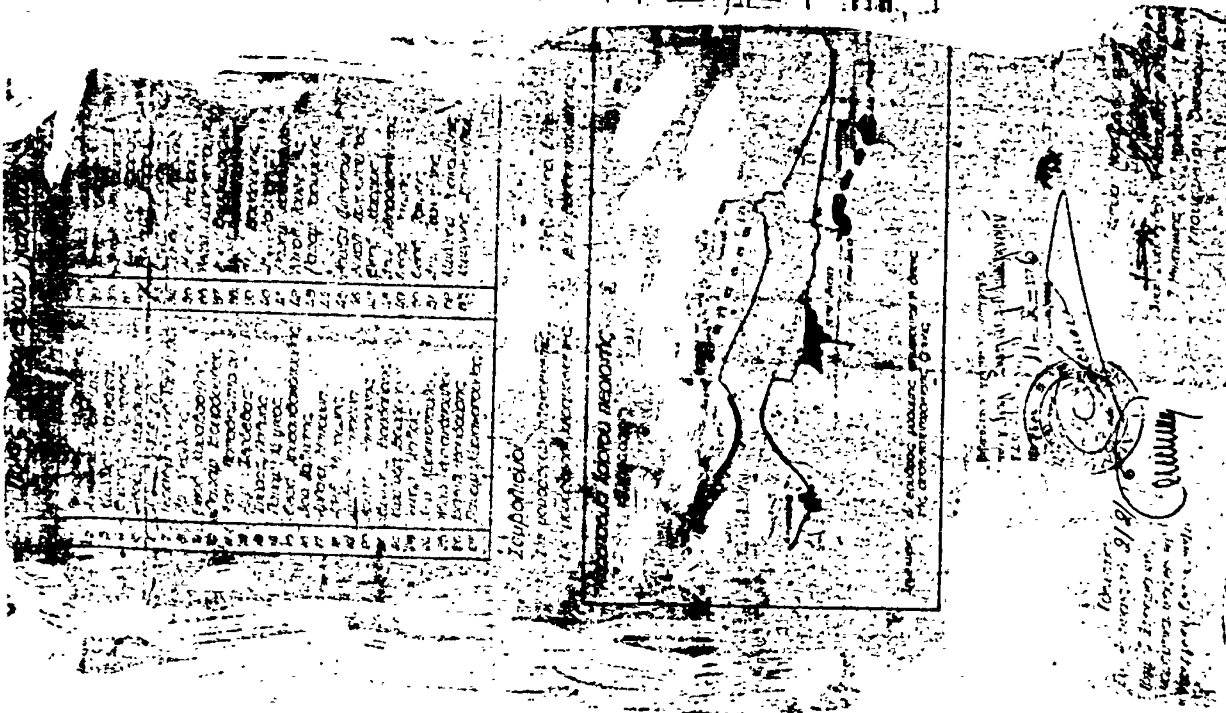

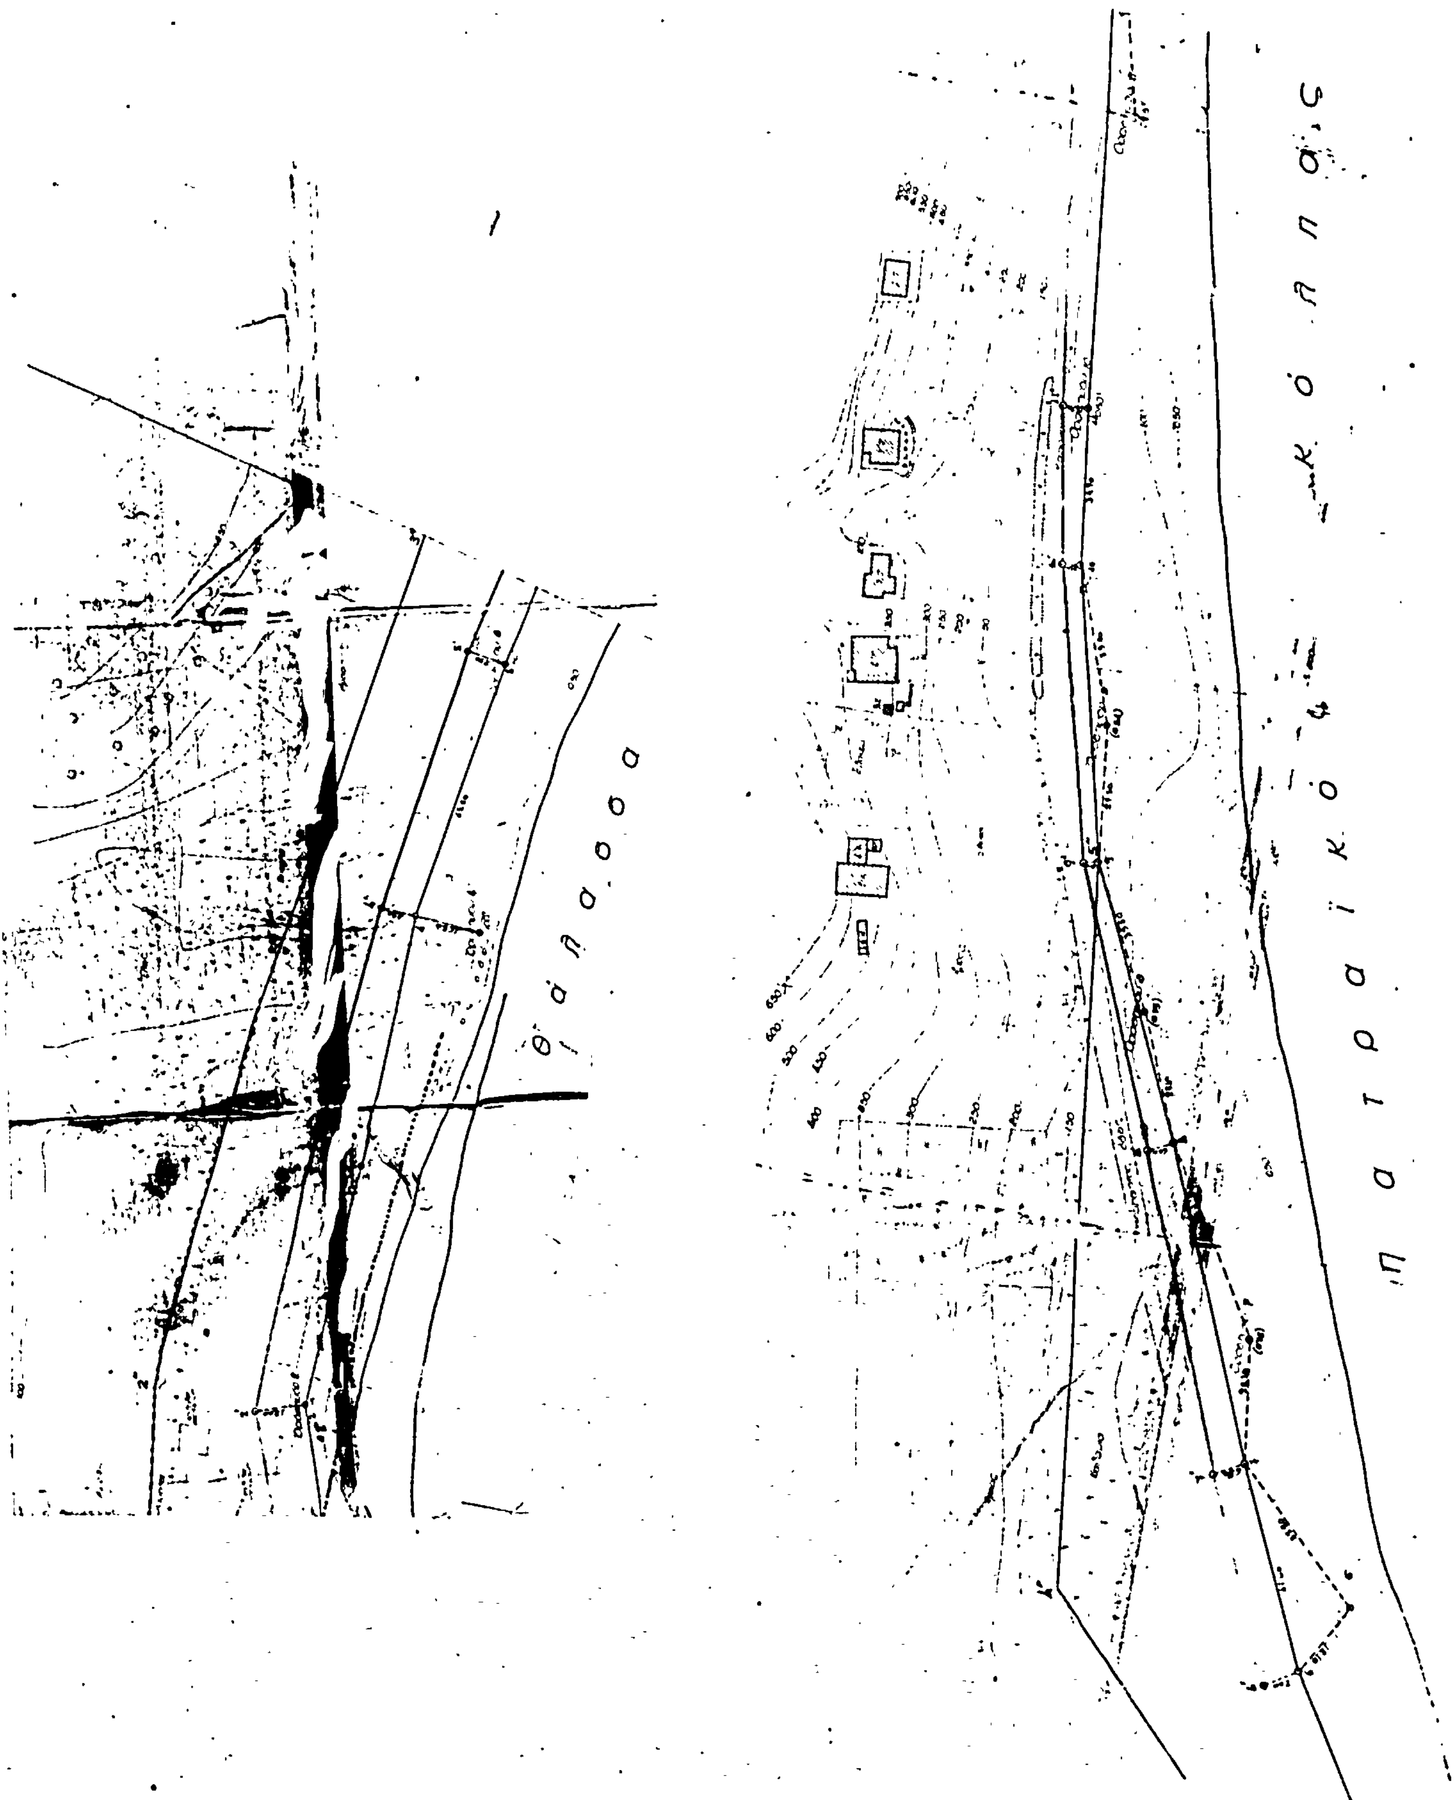
θάλασσα
Πατραϊκός κόλπος

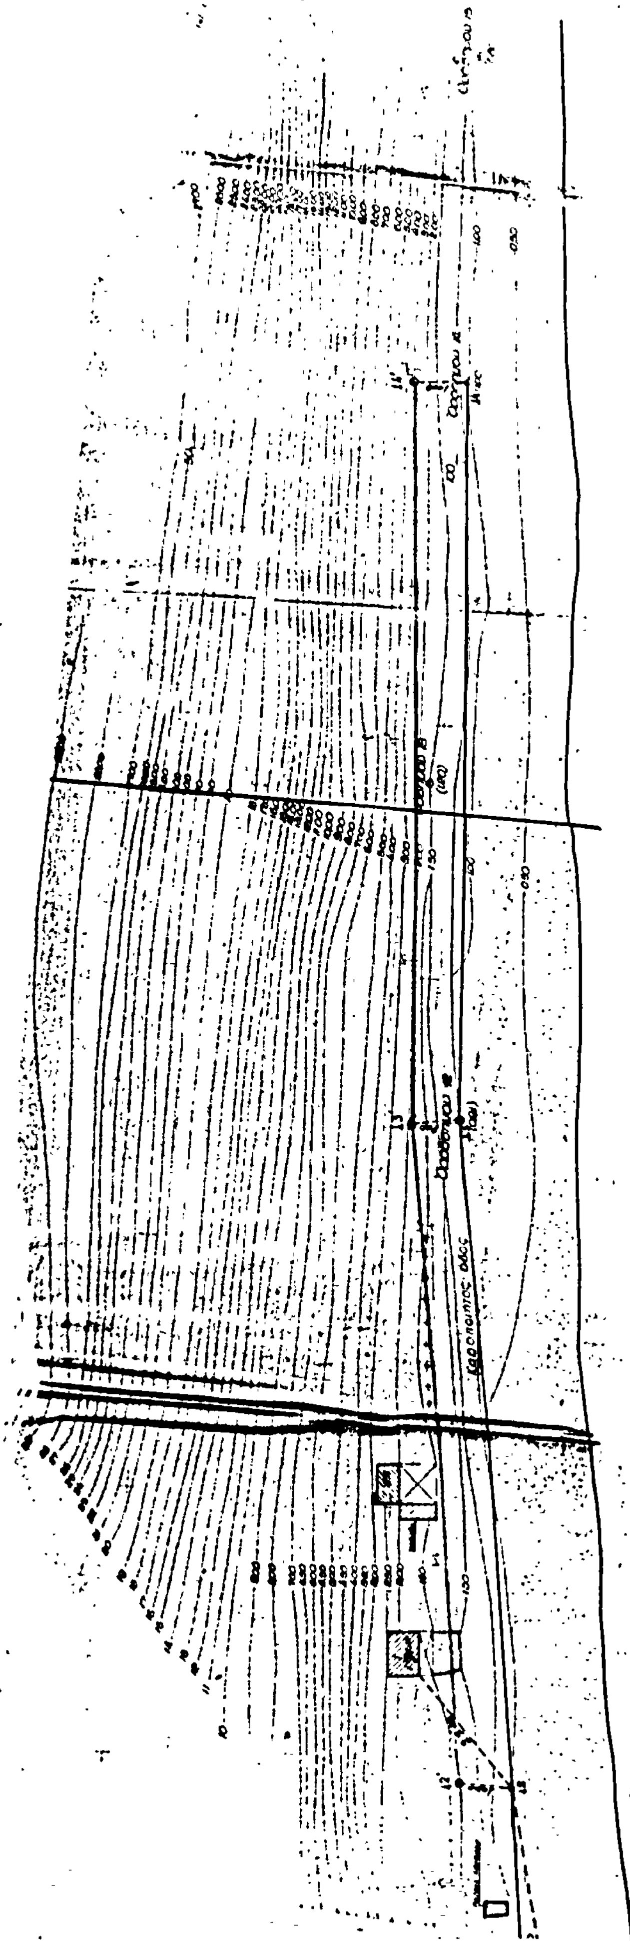

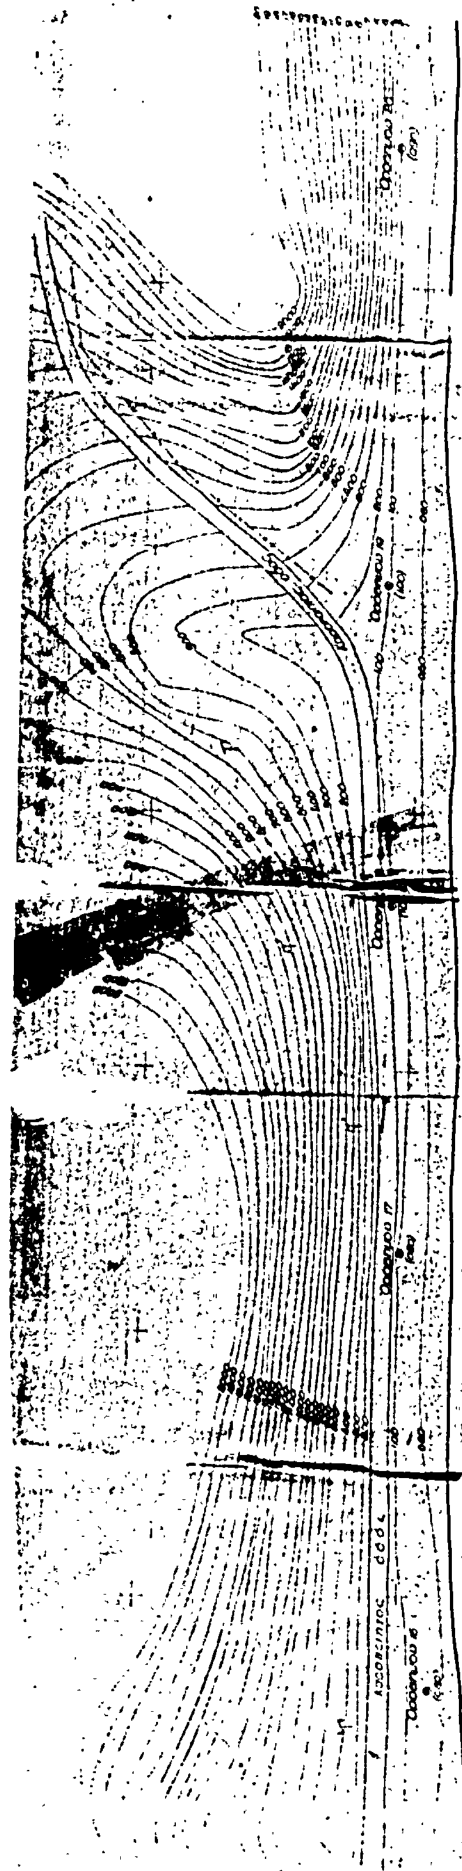
Θ ά λ α σ σ α

Αριθ. 4527 (2)

Κήρυξη ως αναδασωτέας εκτάσεως 27,741 στρεμμάτων, στη θέση Λάκα Μπάστα ή Τριθώρι της Κοινότητας Πέρσαινας του Νομού Ηλείας.

Ο ΝΟΜΑΡΧΗΣ ΗΛΕΙΑΣ

Έχοντας υπόψη :

1. Τις διατάξεις του άρθρου 117 παρ. 3 του Συντάγματος της Χώρας.
2. Τις περί διοικητικής αποκεντρώσεως διατάξεις.
3. Τις διατάξεις του Ν. 998/79 «περί προστασίας των δασών και των δασικών εν γένει εκτάσεων της Χώρας» και συγκεκριμένα:
α) Του άρθρου 41 παρ. 1.
β) Του άρθρου 38 παρ. 1.
4. Τις διαταγές του Υπουργείου Γεωργίας :
α) 160417/1180/8.7.80 β) 182447/3049/24.9.80
γ) 159140/1077/12.3.80 δ) 178936/4496/20.1.81
5. Την 7546/18.11.82 πρόταση του αρμοδίου Δασαρχείου Πύργου περί κηρύξεως αναδωσωτέας, της αναφερομένης στο θέμα εκτάσεως, αποφασίζουμε :

Κηρύσσουμε αναδασωτέα, με σκοπό την επαναδημιουργία, με φυσική αναγέννηση της δασικής βλαστήσεως που χάηκε από την πυρκαγιά της 1.11.82 δημόσια δασική έκταση των (27,741) είκοσι επτά στρεμ. και 741 Μ2 που βρίσκεται στη θέση Λάκα Μπάστα ή Τριθώρι της Κοινότητος Πέρσαινας και προσδιορίζεται από τα στοιχεία ΑΒΓΔΕΖΗΘΙΑ όπως φαίνονται στο συνημμένο διάγραμμα, το οποίο αποτελεί αναπόσπαστο μέρος της αποφάσεως αυτής και έχει όρια:

Ανατολικά : Ελαιοστάσια κατοίκων Κοινότητας Πέρσαινας.
Δυτικά : Δημόσια δασική έκταση και αγροί κατοίκων Πέρσαινας.
Βόρεια : Ως άνω.
Νότια : ώς άνω.

Η απόφαση αυτή να δημοσιευθεί στην Εφημερίδα της Κυβερνήσεως.

Πύργος, 30 Νοεμβρίου 1982

Ο Νομάρχης
ΗΡΑΚΛΗΣ ΠΑΠΑΔΟΠΟΥΛΟΣ

ΑΠΟΣΠΑΣΜΑ ΧΑΡΤΟΥ


Κοινότητας Περσαίνης στο οποίο φαίνεται η πυρκαϊά της 1-11-1982 στη θέση "Λάκα Μπάστα" ή "Τριθώρι"

Κλίμακα: 1:50.000



ΥΠΟΜΝΗΜΑ

: Καείσα Έκταση

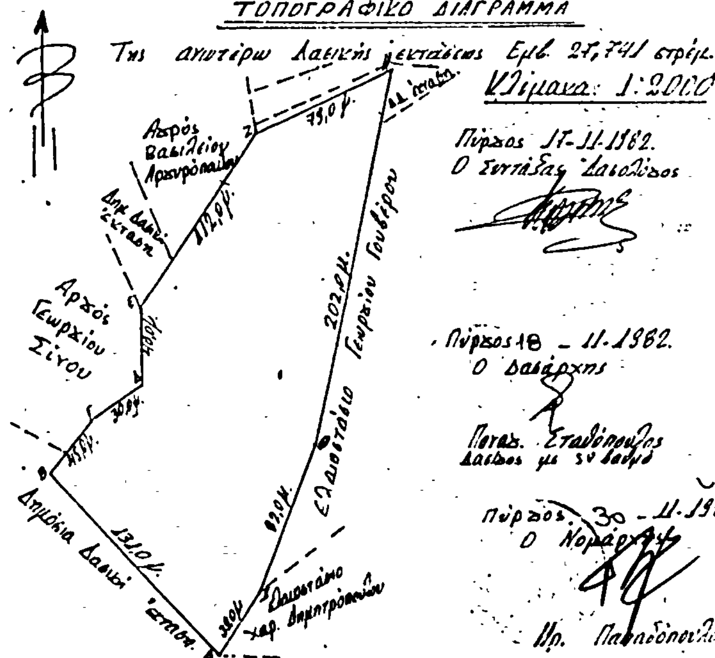

Πύργος 17-11-1982.
Ο Συντάξας Δασολόγος

Πύργος 18 - 11-1982.
Ο Δασάρχης

Πύργος 30 - 11-1982
Ο Νομάρχης
Ηρ. Παπαδόπουλος

Αριθ. 4565 (3)

Κήρυξη ως αναδασωτέας εκτάσεως 7 στρεμμάτων, στη θέση Αγία Κυριακή της Κοινότητας Πετραλώνων του Νομού Ηλείας.

Ο ΝΟΜΑΡΧΗΣ ΗΛΕΙΑΣ

Έχοντας υπόψη:

1. Τις διατάξεις του άρθρου 117 παρ. 3 του Συντάγματος της Χώρας.
2. Τις περί διοικητικής αποκεντρώσεως διατάξεις.
3. Τις διατάξεις του Ν. 998/79 «περί προστασίας των δασών και των δασικών εν γένει εκτάσεων της Χώρας» και συγκεκριμένα:
α) Του άρθρου 41 παρ. 1.
β) Του άρθρου 38 παρ. 1.
4. Τις διαταγές του Υπουργείου Γεωργίας:
α) 160417/1180/8.7.80 β) 182447/3049/24.9.90
γ) 159140/1077/12.3.80 δ) 178936/4496/20.1.81
5. Την 4097/19.11.82 πρόταση του αρμοδίου Δασαρχείου Ολυμπίας περί κηρύξεως αναδασωτέας, της αναφερομένης στο θέμα εκτάσεως, αποφασίζουμε:

Κηρύσσουμε αναδασωτέα, με σκοπό την επαναδημιουργία, με φυσική αναγέννηση της δασικής βλαστήσεως, που κάηκε από την πυρκαγιά της 30.7.1982 δημόσια δασική έκταση των (7) επτά στρεμμάτων που βρίσκεται στη θέση Αγία Κυριακή της Κοινότητος Πετραλώνων και προσδιορίζεται από τα στοιχεία Α,Β,Γ,Δ,Α όπως φαίνονται στο συνημμένο διάγραμμα, το οποίο αποτελεί αναπόσπαστο μέρος της αποφάσεως αυτής και έχει όρια:


Ανατολικά: Δημόσια δασική έκταση.
Δυτικά: Δημόσια δασική έκταση
Βόρεια: Δημόσια δασική έκταση
Νότια: Δημόσια δασική έκταση.

Η απόφαση αυτή να δημοσιευθεί στην Εφημερίδα της Κυβερνήσεως.


Πύργος, 30 Νοεμβρίου 1982

Ο Νομάρχης
ΗΡΑΚΛΗΣ ΠΑΠΑΔΟΠΟΥΛΟΣ

ΑΠΟΣΠΑΣΜΑ ΧΑΡΤΗ
Περιοχής Κοινότητος Πετραλώνων Κλίμακα 1:20.000

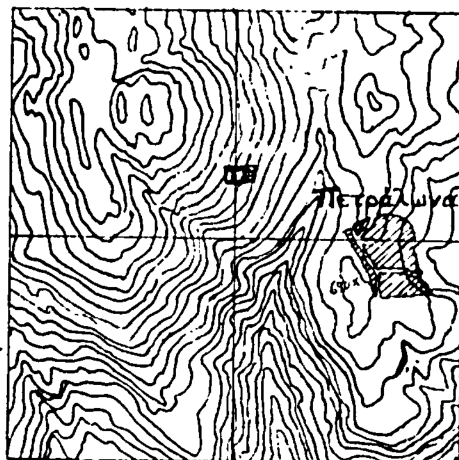

ΤΟΠΟΔΙΑΓΡΑΜΜΑ
Καμένης εκτάσεως κλίμακα 1:1000

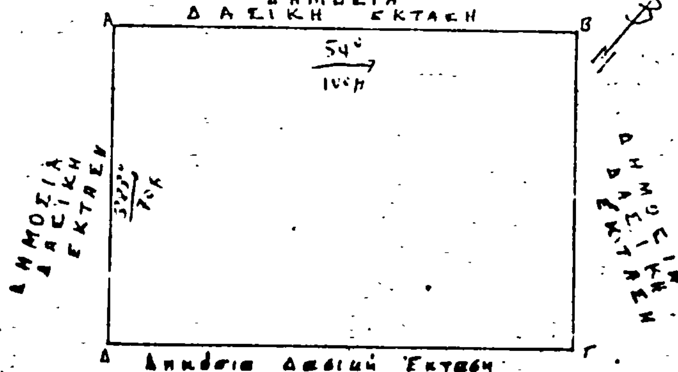

Πύργος 30-11-82

Αριθ. 2143 (4)

Κήρυξη ως αναδασωτέας εκτάσεως 3,150 στρεμμάτων, στη θέση «Νοντά» της Κοινότητος Δένδρου του Νομού Κορινθίας.

Ο ΝΟΜΑΡΧΗΣ ΚΟΡΙΝΘΙΑΣ

Έχοντας υπόψη:

1. Τις περί διοικητικής αποκεντρώσεως διατάξεις.
2. Το άρθρο 117 παρ. 3 του Συντάγματος.
3. Τις διατάξεις του Ν. 998/1979 «περί προστασίας των δασών και των δασικών εν γένει της Χώρας» και συγκεκριμένα:
   α) Του άρθρου 41 παρ. 1.
   β) Του άρθρου 38 παρ. 1.
4. Τις δ/γές του Υπουργείου Γεωργίας:
   α) 160417/1180/8.7.80
   β) 182447/3049/24.9.80.
5. Την 3798/25.11.82 πρόταση του Δασαρχείου Ξυλοκάστρου και τη σύμφωνη γνώμη της Δ/νσεως Δασών περί κηρύξεως αναδαστέας, της αναφερομένης στο θέμα εκτάσεως, αποφασίζουμε:

Κηρύσσουμε αναδασωτέα, με σκοπό την προστασία για την αποκατάσταση της δασικής βλαστήσεως με φυσική ή τεχνική αναδάσωση και τη διατήρηση του δασικού χαρακτήρος αυτής τη δημοσία δασική έκταση των τριών στρεμμάτων και εκατόν πενήντα τ.μ. (3,150) που αποψιλώθηκε από πυρκαϊά που έγινε την 9.11.82 και που βρίσκεται στη θέση «Νοντά» της Κοινότητος Δενδρού και προσδιορίζεται από τα στοιχεία Α,Β,Γ,Δ,Α όπως φαίνονται στο συνημμένο διάγραμμα, το οποίο αποτελεί αναπόσπαστο μέρος της αποφάσεως αυτής και έχει όρια:

Ανατολικά: Με δημοσία χορτολιβαδική έκταση.
Δυτικά: Με αγροτικό δρόμο.
Βόρεια: Ομοίως.
Νότια: Με σταφιδαμπέλους Ανδρ. Μανδελιά, Αποστ. Μανδελιά και δημόσια χορτολιβαδική έκταση.

Η απόφαση αυτή να δημοσιευθεί στην Εφημερίδα της Κυβερνήσεως.

Κόρινθος, 30 Νοεμβρίου 1982

Ο Νομάρχης
ΑΝΑΣΤ. ΣΤΑΥΡΟΠΟΥΛΟΣ

